

DEPARTEMENT DE L'ISERE

Commune de SEYSSINS

Adresse : 110 Route de Saint-Nizier

Section AA - Parcelles n° 232, 233, 235 et 236


COUPE

CASTEL MONTJOIE

Coupe Est-Ouest


ECHELLE : 1/100

Plan de situation

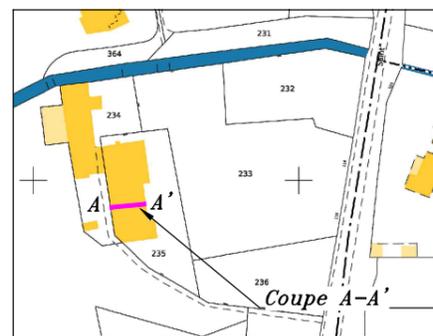

Coupe EST-OUEST A-A'

Altitudes

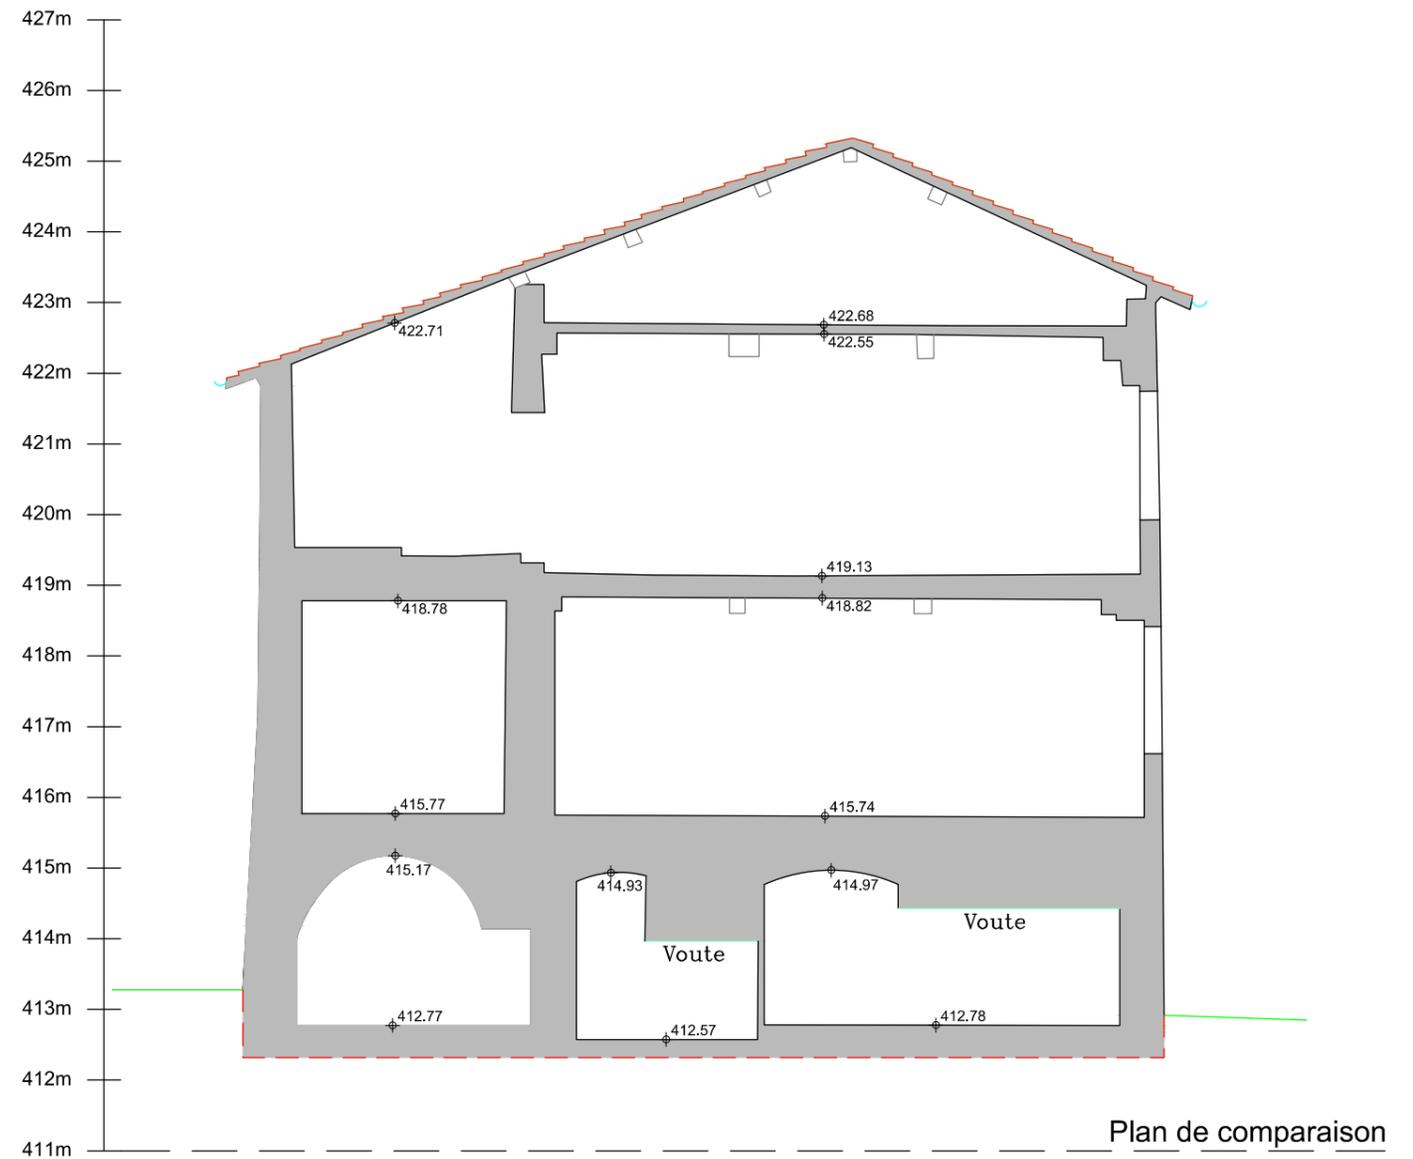

Plan de comparaison

DOSSIER	DATE	Resp.
23-8979	Oct. 2023	FB

RATTACHEMENT	ALTIMETRIE	Système NGF (Normal)
	PLANIMETRIE	

NOTA : Plan levé et dressé pour une utilisation à l'échelle du 1/100

DATE	INTERVENTION	PLAN	DAO	Terrain
12.09.2023	Levé d'état des lieux			MA/AK
23.10.2023	Plan topographique, de coupe et d'intérieur	8979 CEO_V1	MA	