epfl dauphiné établissement public foncier local

ACCÈS VOIRIE CHÂTEAU CASTEL MONTJOIE À SEYSSINS

ETUDE DE FAISABILITÉ

VUE EN PLAN

ALP' ÉTUDES
Ingénierie et Paysage

Dossier n° : 1080-01	MODIFICATIONS		
	Indice	Date	Objet
Plan n° : 44 392	A	----------	----------
Date : 18/01/2024	B	----------	----------
Echelle : 1/200	C	----------	----------
Dessiné par : MAB	D	----------	----------
Validé par : MF	E	----------	----------
Fichier: 44 392.dwg			

Centr'Alp - Parc du Pommarin
137 rue Mayoussard - 38430 MOIRANS
Tél : 04 76 35 39 58
Email: alpetudes@alpetudes.fr

Espace Connex - ZI Les Marais
60 rue du Génépi - 38350 LA MURE
Tél : 04 58 17 49 11
Email: lamure@alpetudes.fr

ZAC du Grand Verger - Bâtiment Inedy
89 rue Amiral Gérard Daille - 73000 CHAMBERY
Tél : 04 79 63 73 90
Email: agence.savoie@alpetudes.fr

1.1. Triangle de visibilité: cas du STOP

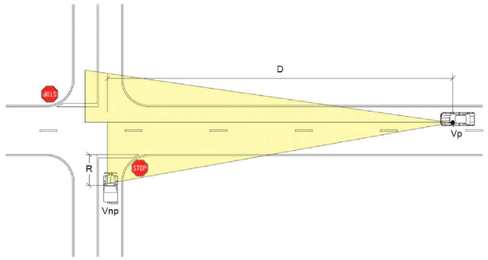
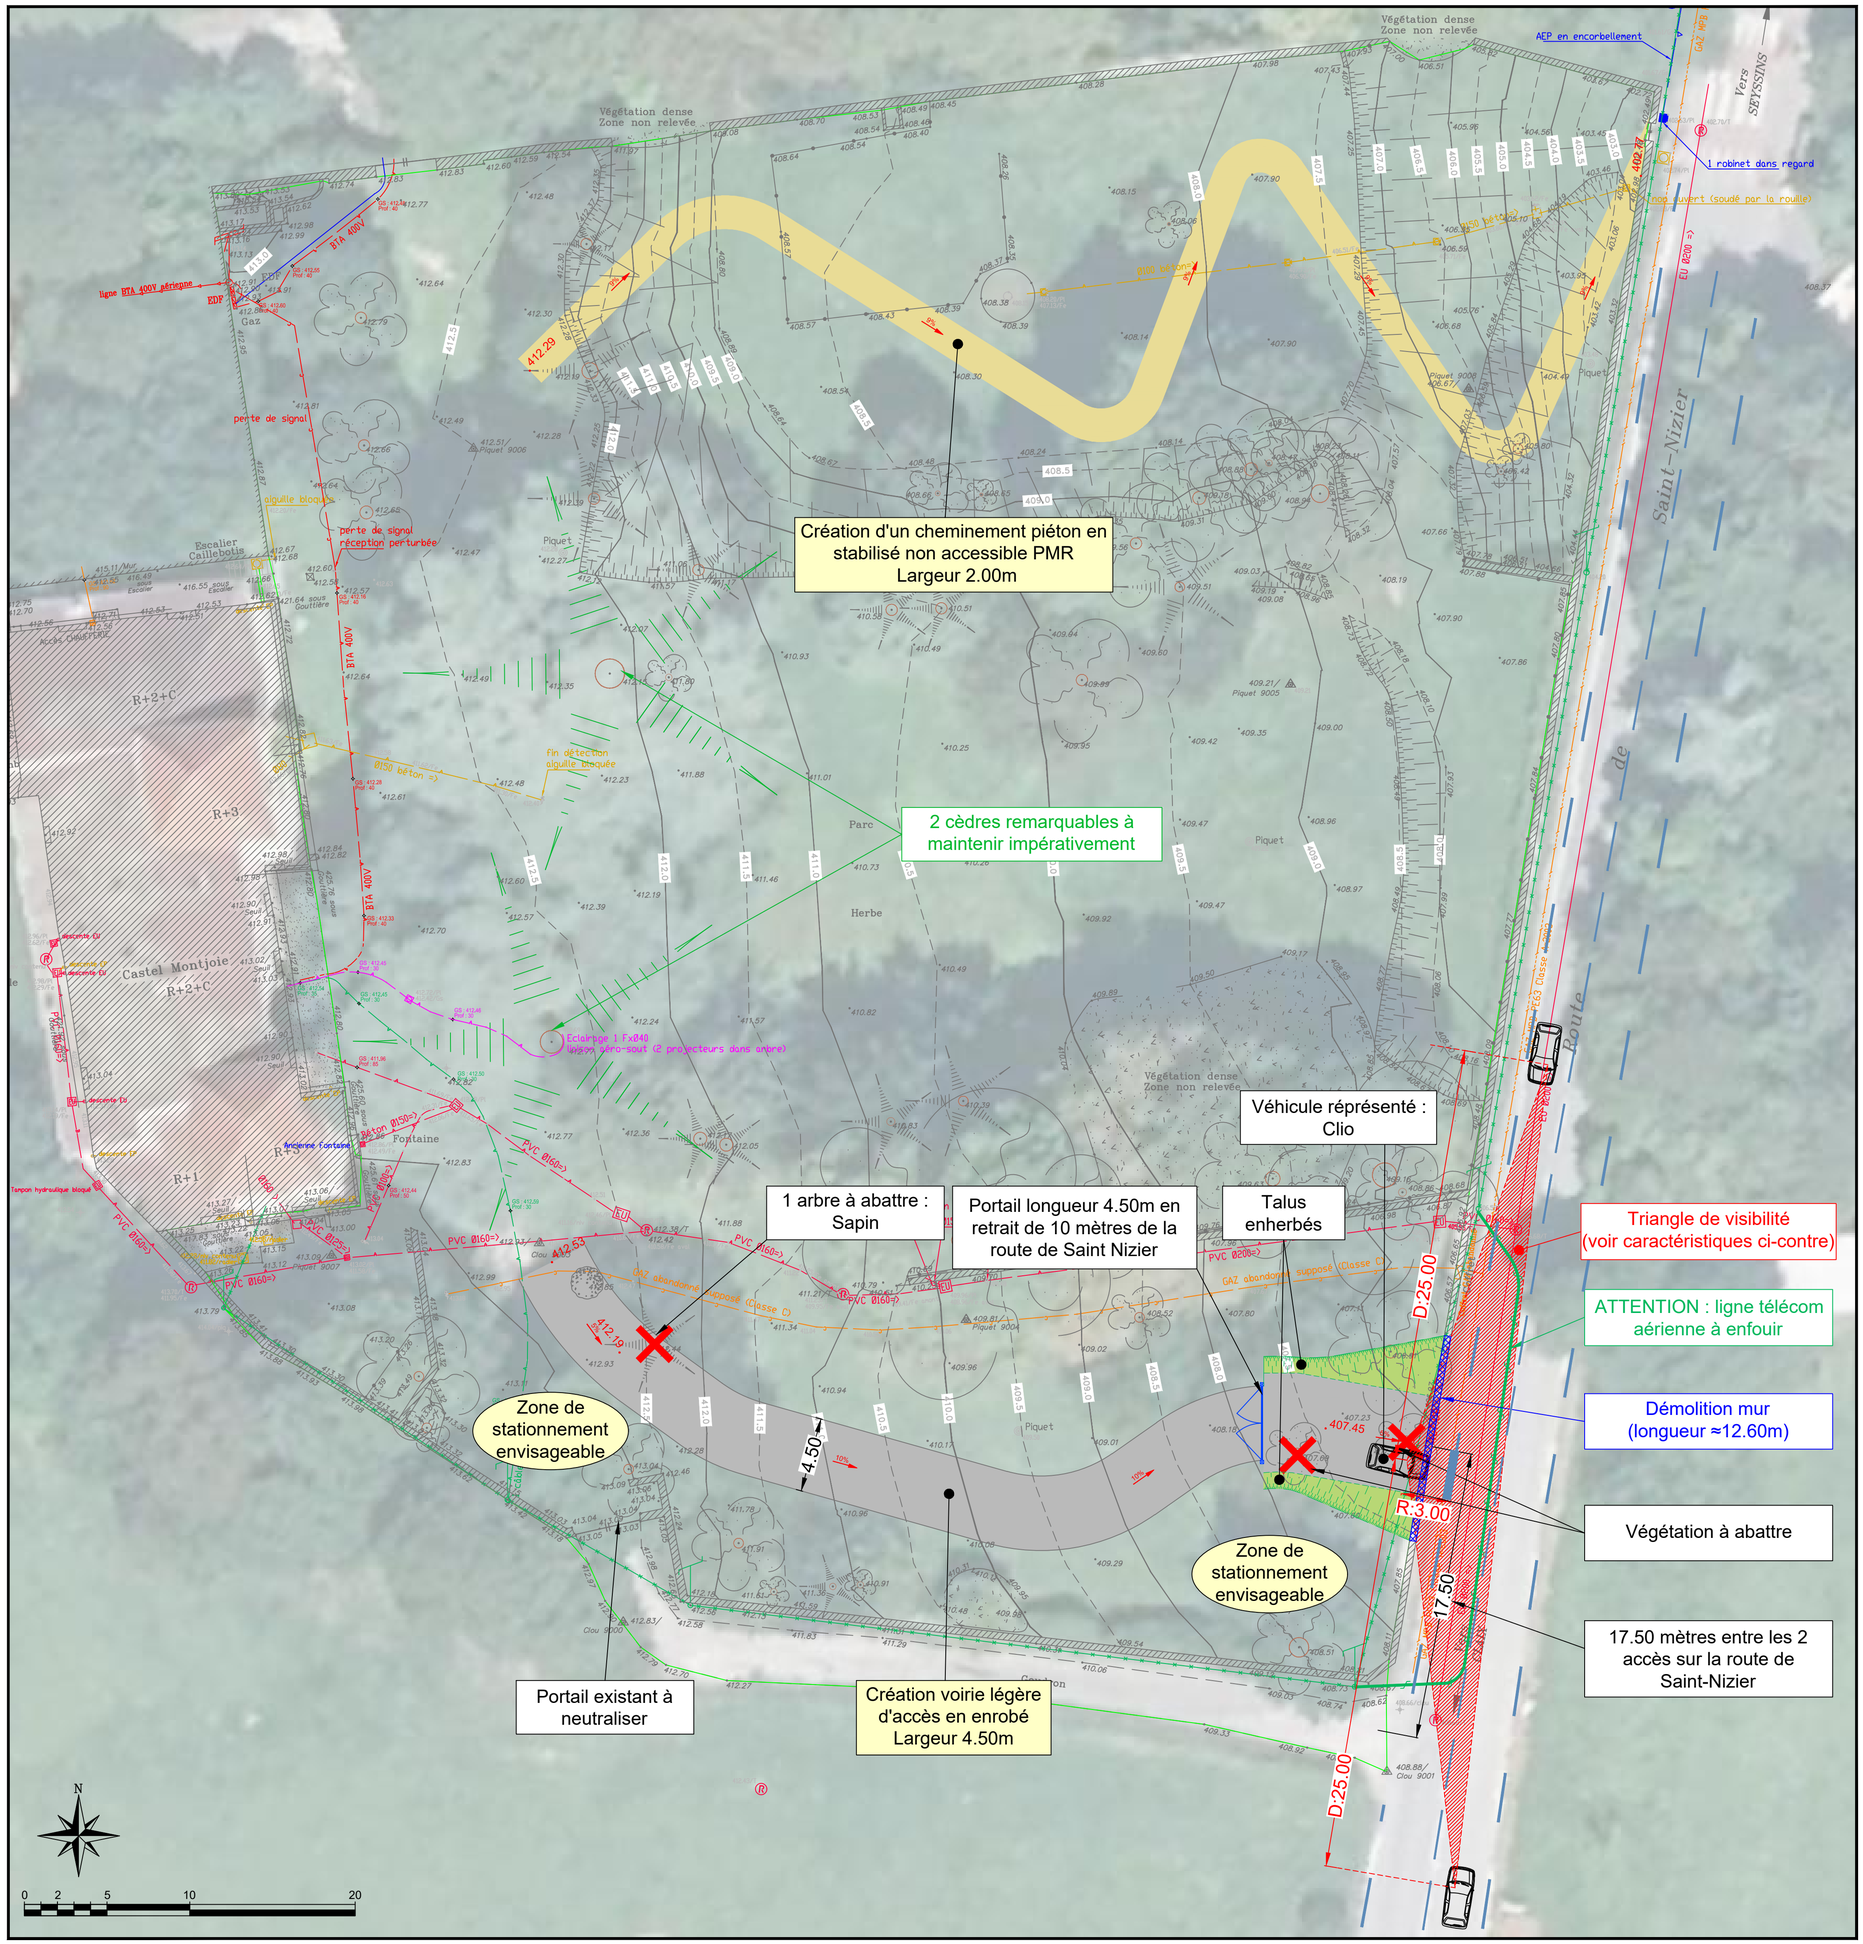
Vitesse pratiquée (V85)	R	D *
30 km/h	3 m	25 m