


PLAN DE VENTE

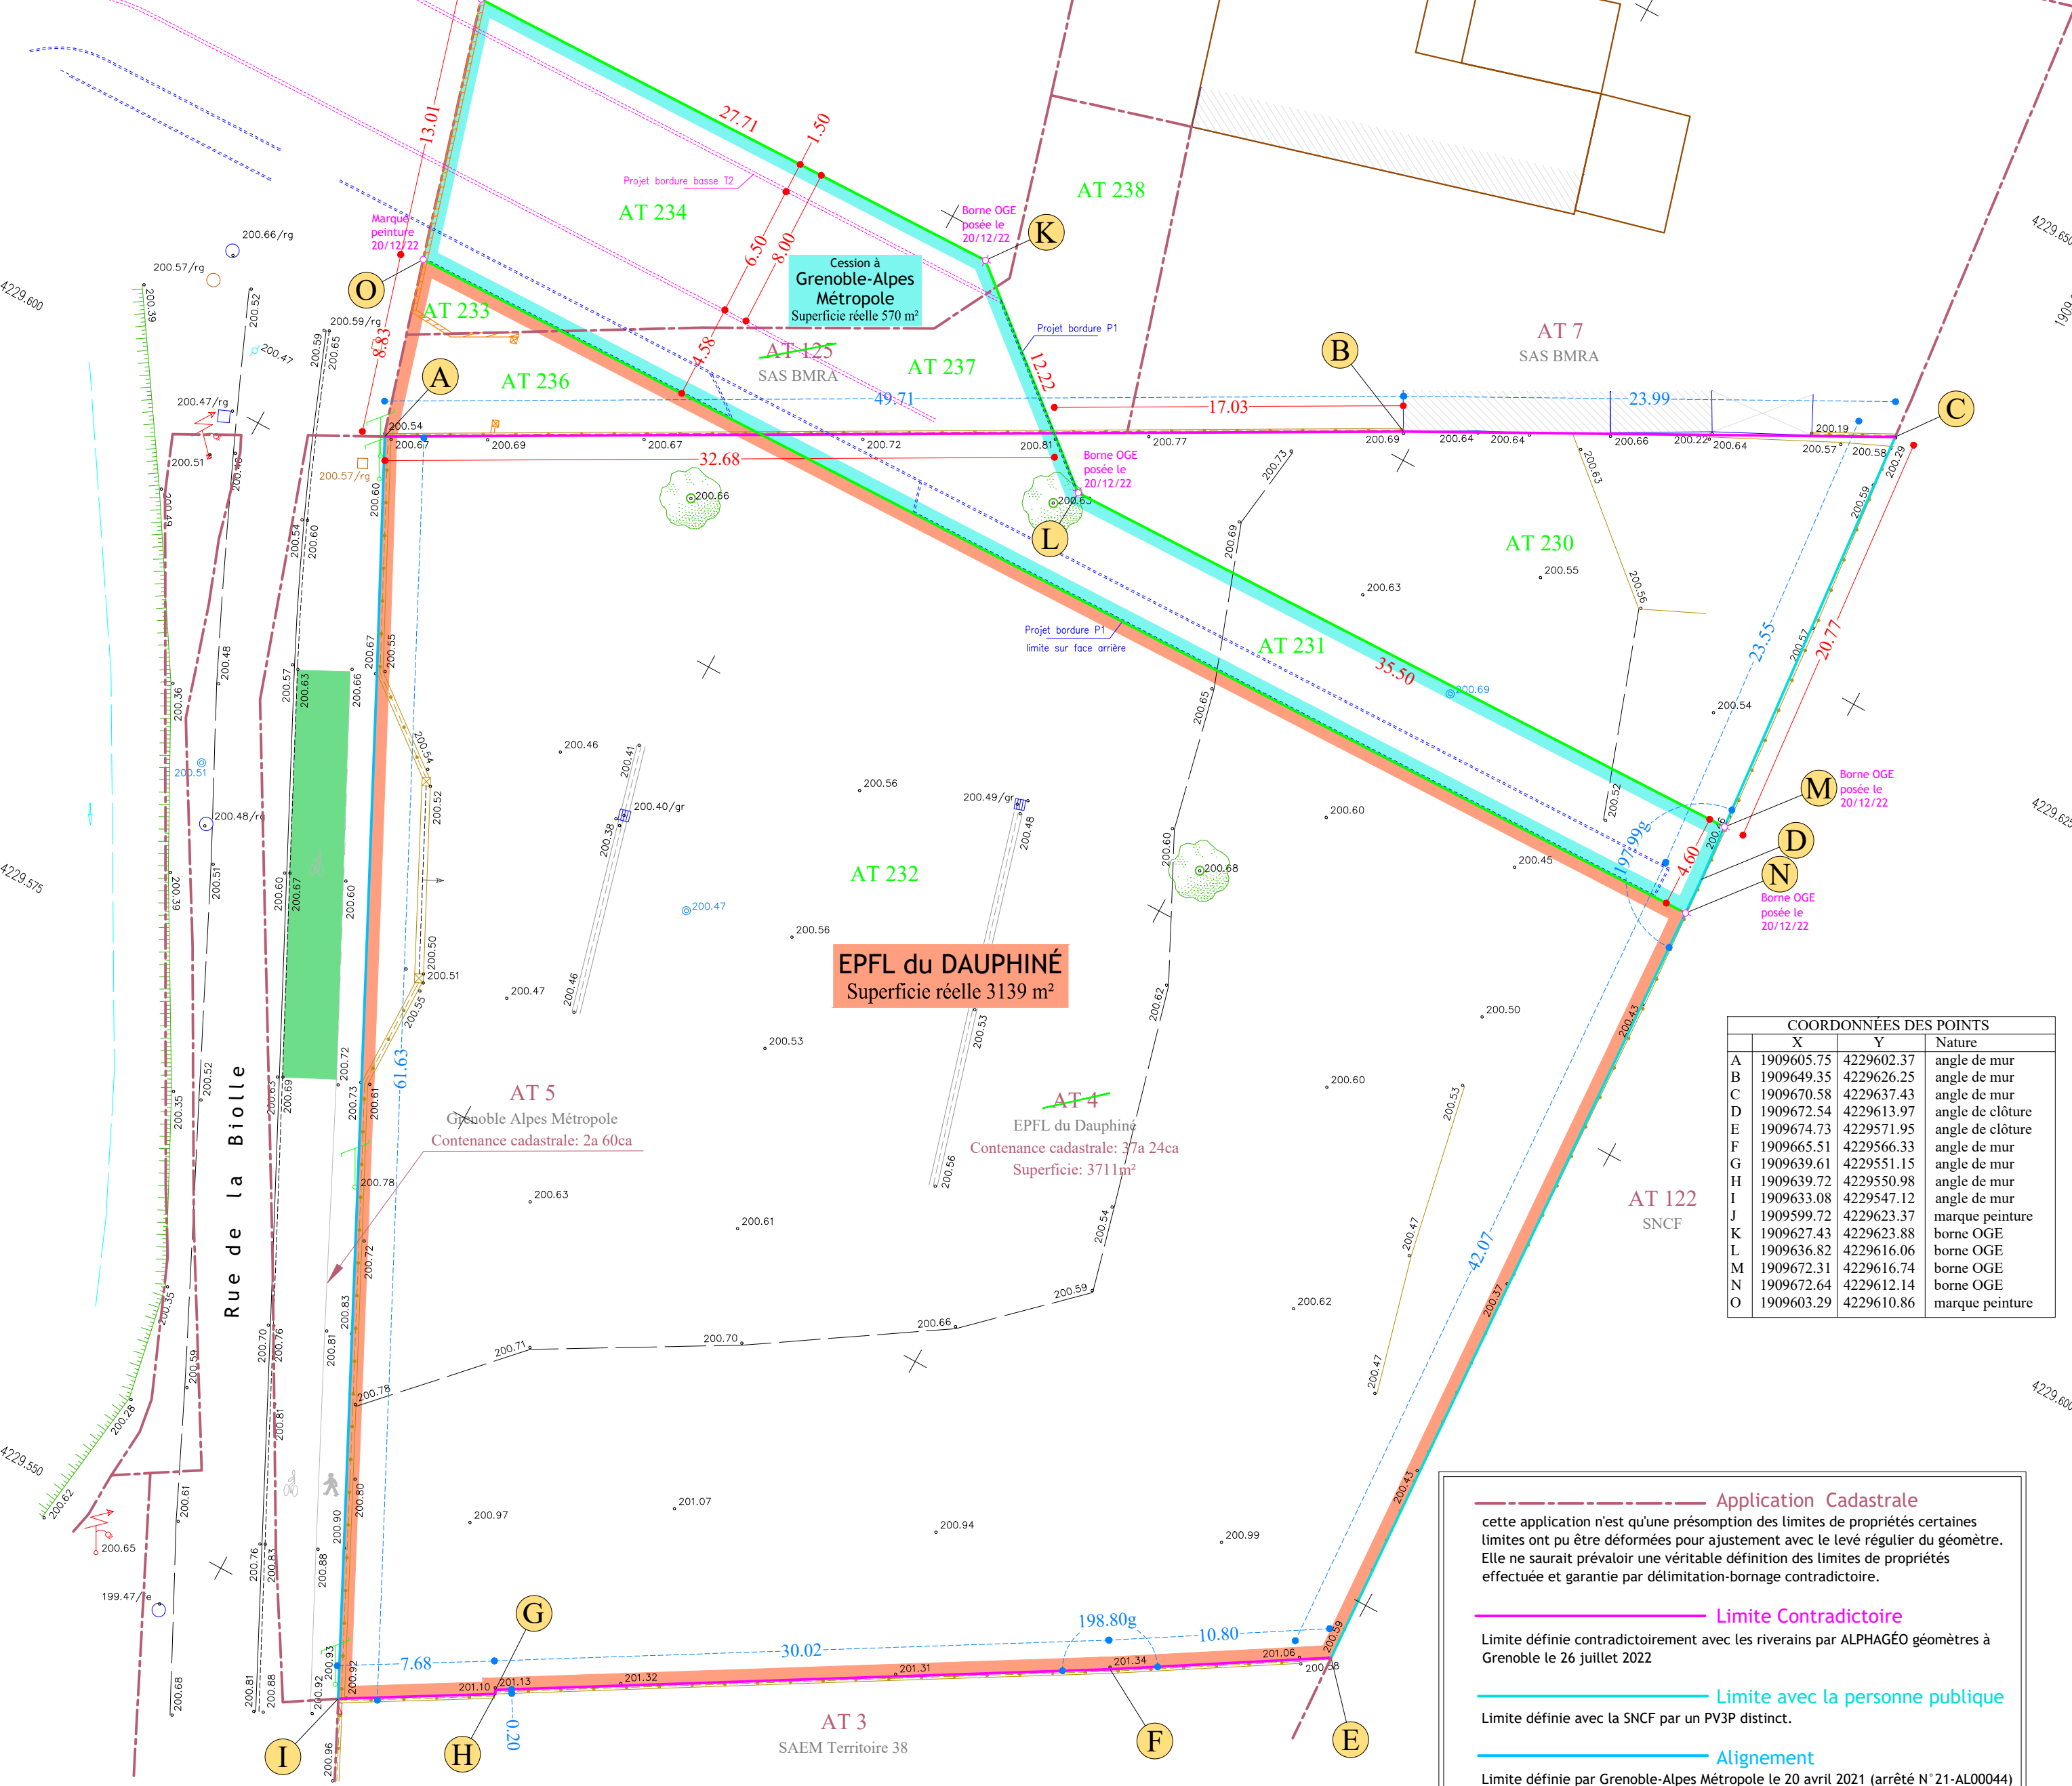

COORDONNÉES DES POINTS			
	X	Y	Nature
A	1909605.75	4229602.37	angle de mur
B	1909649.35	4229626.25	angle de mur
C	1909670.58	4229637.43	angle de mur
D	1909672.54	4229613.97	angle de clôture
E	1909674.73	4229571.95	angle de clôture
F	1909665.51	4229566.33	angle de mur
G	1909639.61	4229551.15	angle de mur
H	1909639.72	4229550.98	angle de mur
I	1909633.08	4229547.12	angle de mur
J	1909599.72	4229623.37	marque peinture
K	1909627.43	4229623.88	borne OGE
L	1909636.82	4229616.06	borne OGE
M	1909672.31	4229616.74	borne OGE
N	1909672.64	4229612.14	borne OGE
O	1909603.29	4229610.86	marque peinture

Application Cadastrele
 cette application n'est qu'une présomption des limites de propriétés certaines limites ont pu être déformées pour ajustement avec le levé régulier du géomètre. Elle ne saurait prévaloir une véritable définition des limites de propriétés effectuée et garantie par délimitation-bornage contradictoire.

Limite Contradictoire
 Limite définie contradictoirement avec les riverains par ALPHAGÉO géomètres à Grenoble le 26 juillet 2022

Limite avec la personne publique
 Limite définie avec la SNCF par un PV3P distinct.

Alignement
 Limite définie par Grenoble-Alpes Métropole le 20 avril 2021 (arrêté N°21-AL00044)

Limite nouvelle
 limite établie entre propriétaires

AlphaGeo
 Géomètres-Experts
 177 cours de la Libération
 38100 GRENOBLE
 Tél : 04 76 21 50 09
 E-mail : grenoble@alphageo.fr

18-03-2022	Relevé sur site		
26-07-2022	Bornage périmétrique		
20-12-2022	Bornage de la division		
PLANIMÉTRIE : Système RGF93(CC45) ALTIMÉTRIE : Système NCF "NORMAL"			
Echelle	Date	Dossier	Numéro plan
1/250	Juillet 2022	2021067 / Division	2021067-Division.dwg